




مدينة الشارقة المستدامة  
SHARJAH SUSTAINABLE CITY

## فيلا 4 غرف نوم الطراز E وحدة وسطية 4 Bedroom Villa Type E Mid Unit



الطابق الأرضي  
Ground Floor

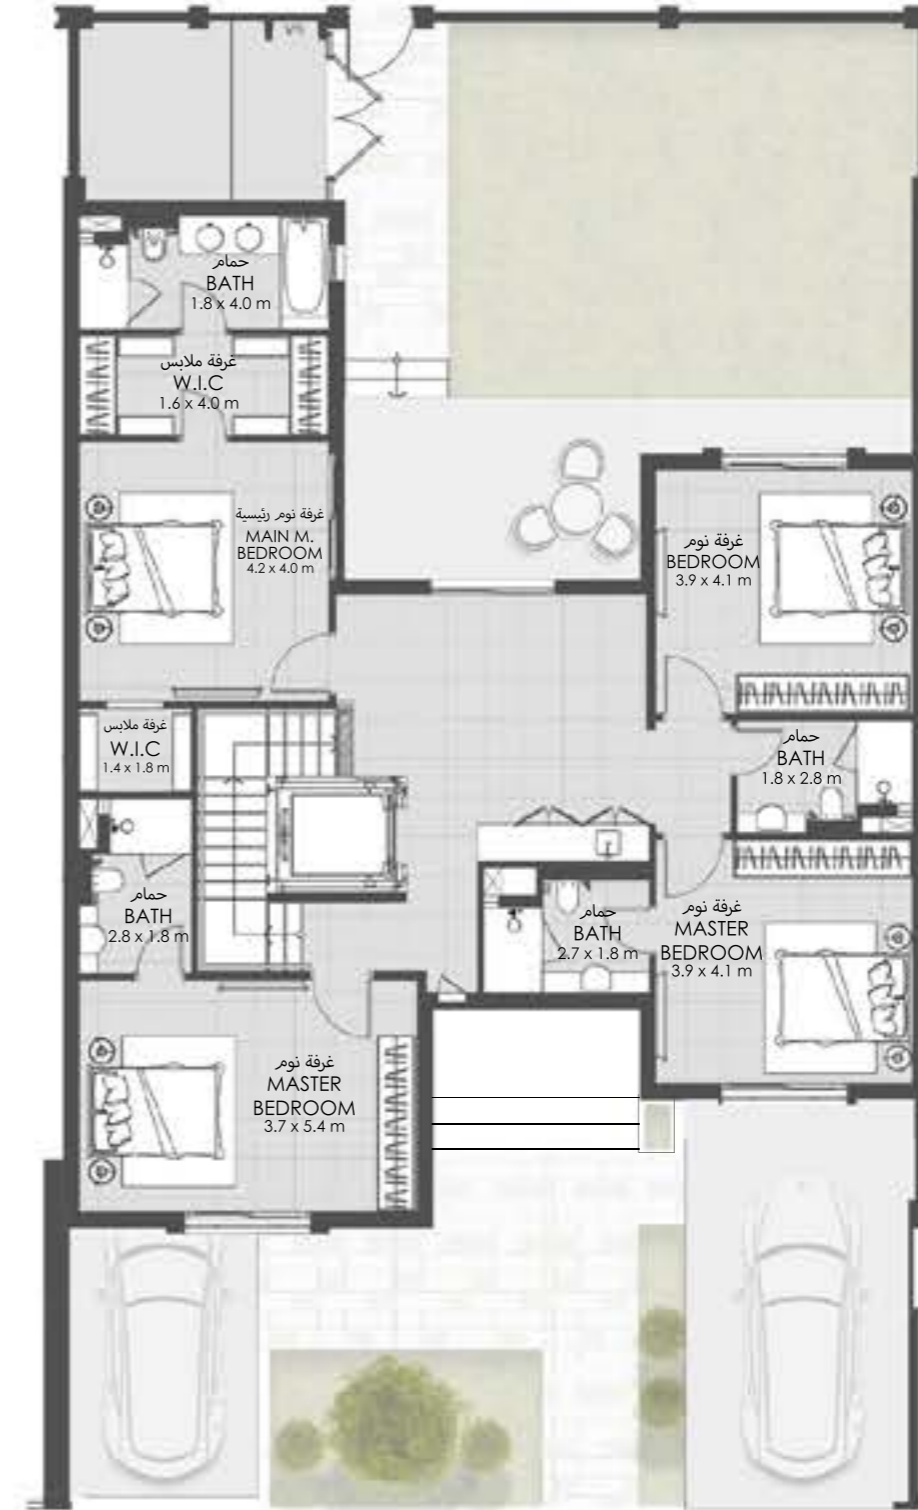

الطابق الأول  
First Floor



E

وحدة وسطية  
Mid Unit



4

غرف نوم  
Bedrooms



3,300

مساحة البناء ق.م  
Villa Area sq.ft



3,500

مساحة الأرض ق.م  
Plot Area sq.ft



25,740

التوفير السنوي  
Sustainability  
Savings