


فيلا 3 غرف نوم الطراز D وحدة وسطية

3 Bedroom Villa Type D Mid Unit

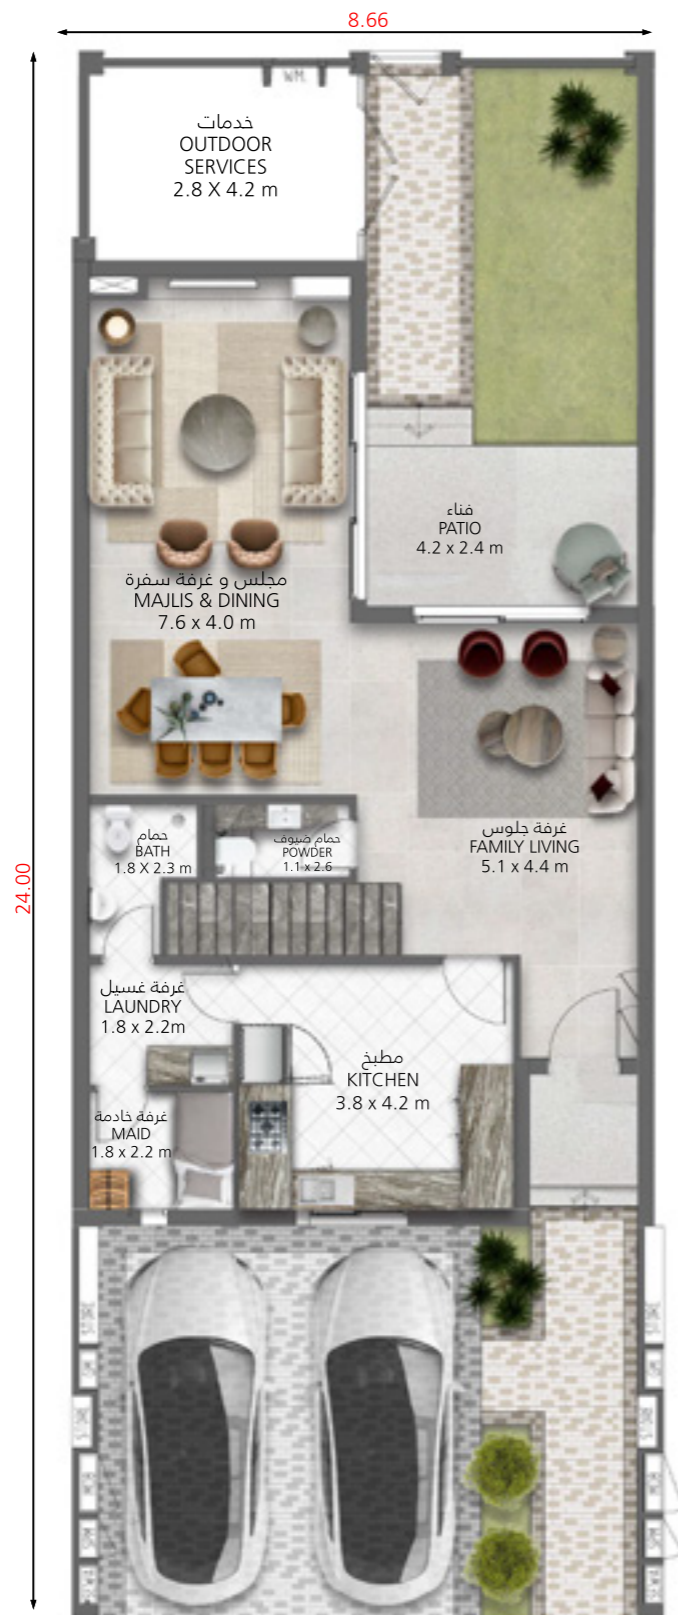

الطابق الأرضي
Ground Floor



الطابق الأول
First Floor



D
وحدة وسطية
Mid Unit



3
غرف نوم
Bedrooms



2,300
مساحة البناء ق.م
Villa Area sq.ft



2,237
مساحة الأرض ق.م
Plot Area sq.ft



16,198
التوفير السنوي
Sustainability
Savings



5,538
الأقساط البنكية
Est. Mortgage
Payment



1,570,000
السعر الإجمالي
Total Price