

MAIN ROAD




GREEN SPINE

فيلا 4 غرف نوم الطراز C وحدة وسطية

4 Bedroom Villa Type C Mid Unit



الطابق الأرضي
Ground Floor

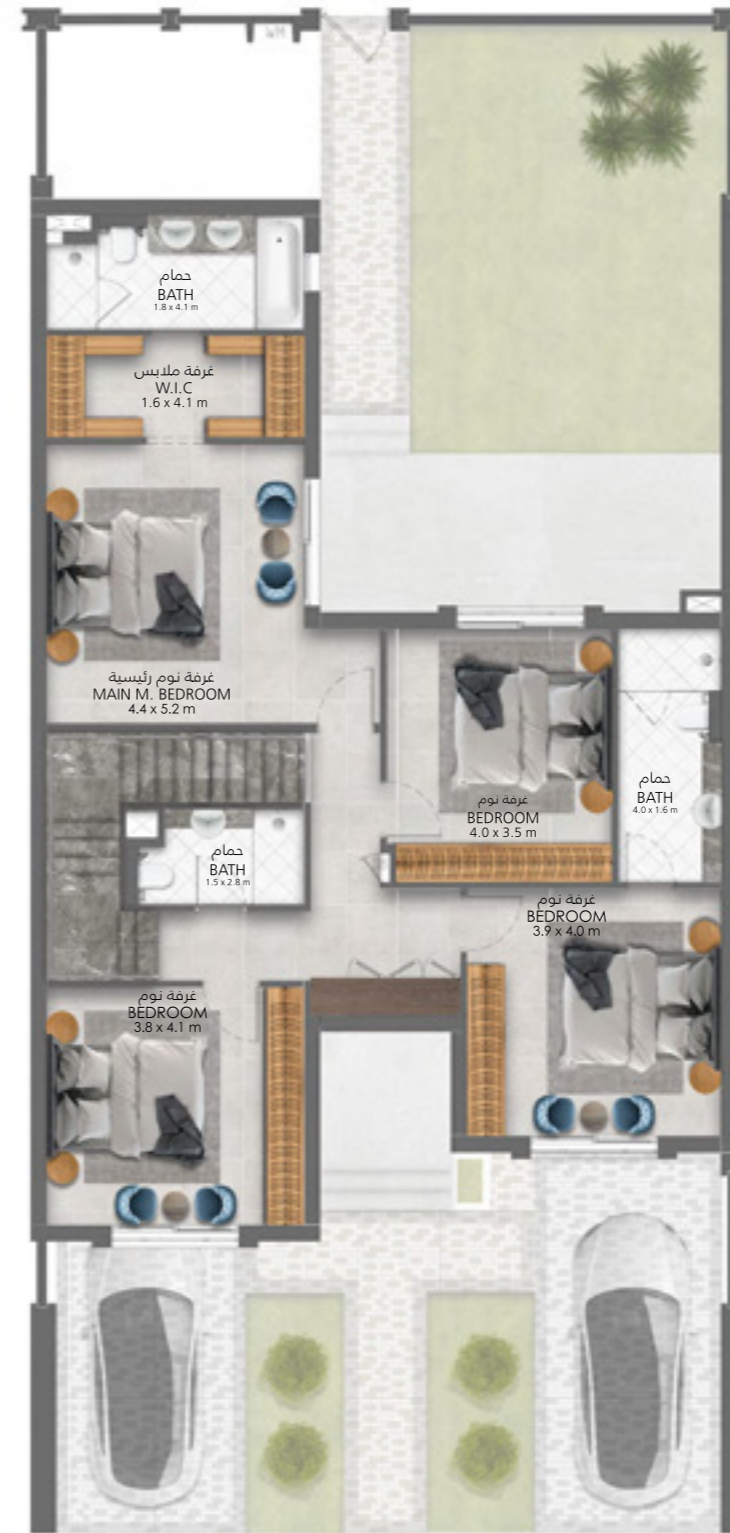

الطابق الأول
First Floor

- C** وحدة وسطية
Mid Unit
- 4** غرف نوم
Bedrooms
- 2,650** مساحة البناء ق.م
Villa Area sq.ft
- 2,800** مساحة الأرض ق.م
Plot Area sq.ft
- 20,670** التوفير السنوي
Sustainability Savings
- 6,667** الأقساط البنكية
Est. Mortgage Payment
- 1,857,876** السعر الإجمالي
Total Price