



MAIN ROAD

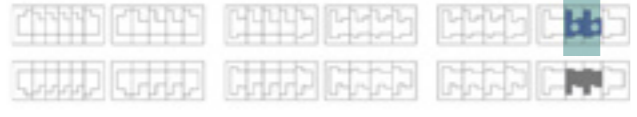


GREEN SPINE

فيلا 4 غرف نوم الطراز D وحدة وسطية 4 Bedroom Villa Type D Mid Unit

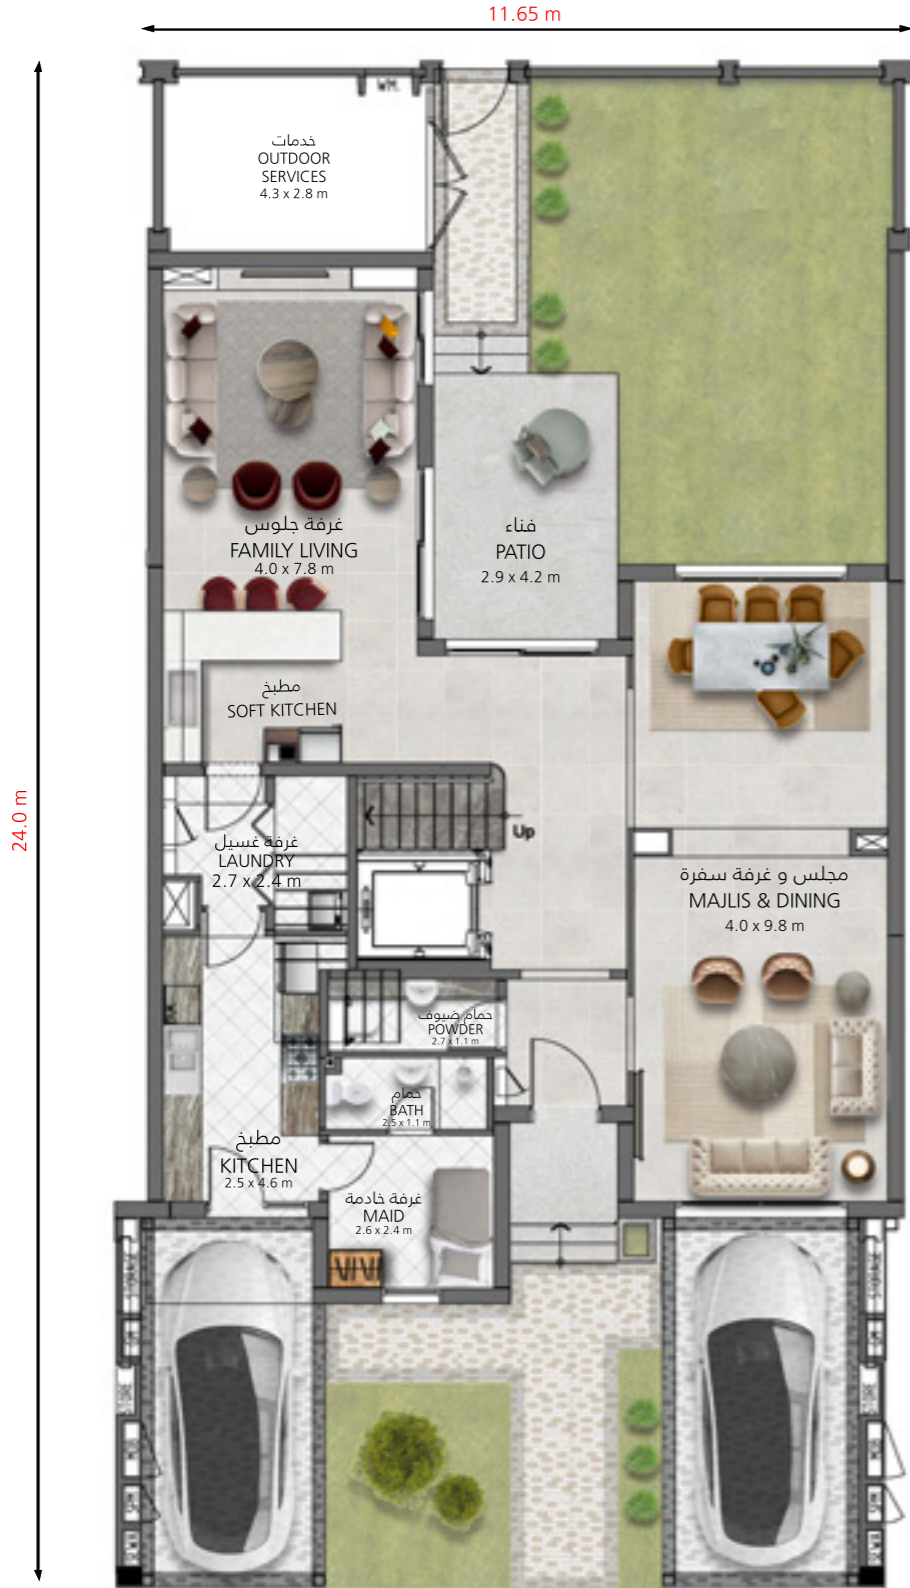

الطابق الأرضي
Ground Floor

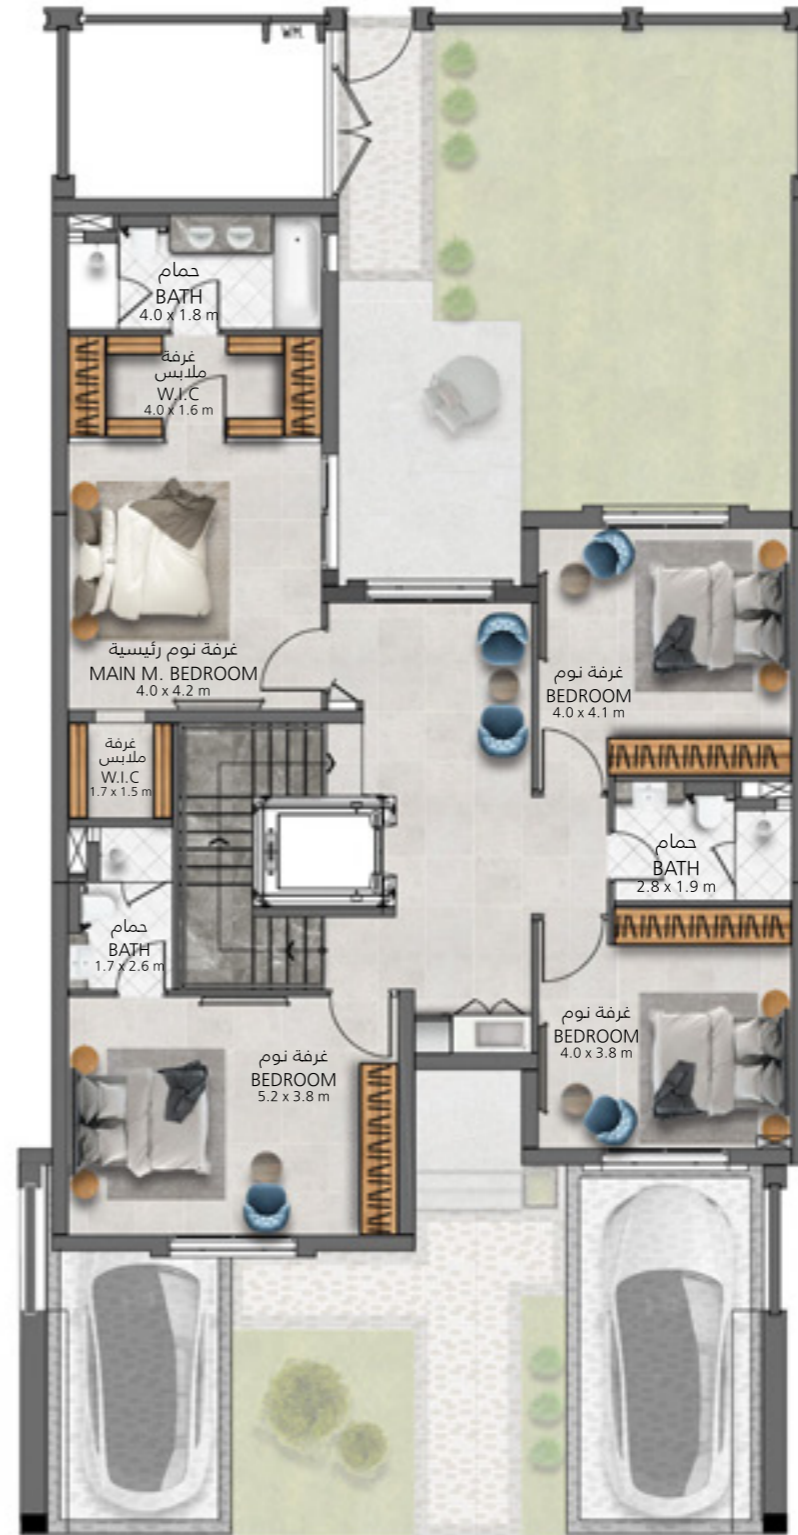

الطابق الأول
First Floor

- D** وحدة وسطية
Mid Unit
- 4** غرف نوم
Bedrooms
- 3,000** مساحة البناء ق.م
Villa Area sq.ft
- 3,000** مساحة الأرض ق.م
Plot Area sq.ft
- 23,400** التوفير السنوي
Sustainability Savings
- 7,572** الأقساط البنكية
Est. Mortgage Payment
- 2,110,000** السعر الإجمالي
Total Price