


فيلا 3 غرف نوم الطراز C وحدة وسطية

3 Bedroom Villa Type C Mid Unit

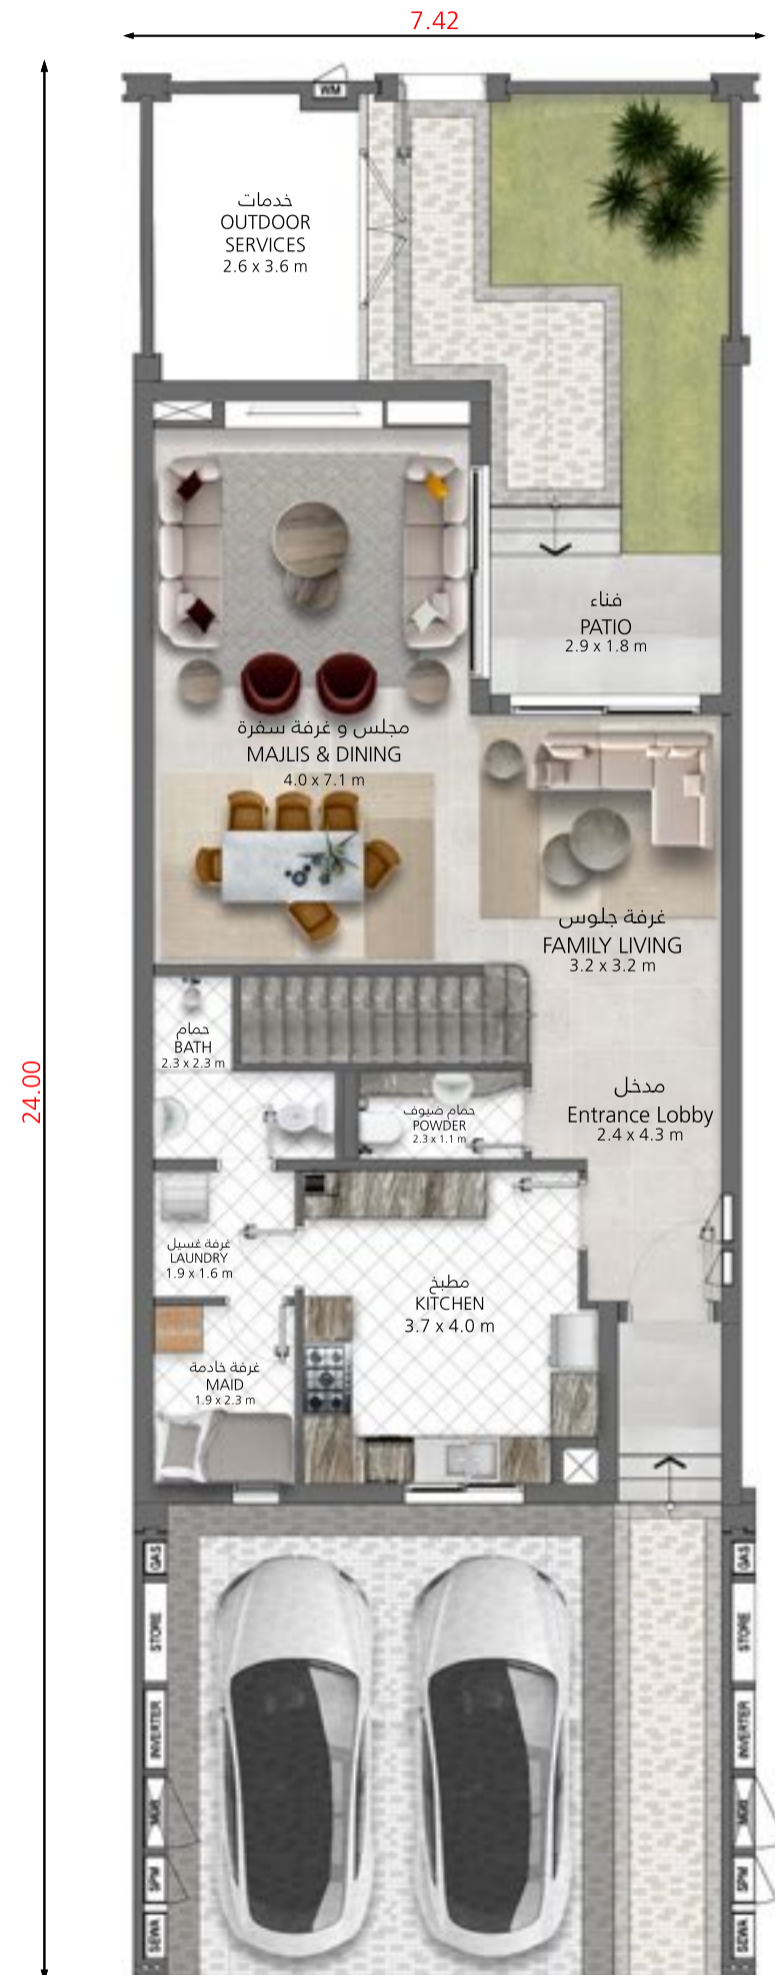

الطابق الأرضي
Ground Floor



الطابق الأول
First Floor



F & H
الطراز
Cluster



1 - 2
مجمع
Block



2,002
مساحة البناء ق.م.
Villa Area sq.ft



1,917
مساحة الأرض ق.م.
Plot Area sq.ft



14,224
الأقساط البنكية
Est. Mortgage
Payment



4,903
التوفير السنوي
Sustainability
Savings

AED 1,399,000
السعر الإجمالي
Total Price