


فيلا 3 غرف نوم الطراز D وحدة وسطية 3 Bedroom Villa Type D Mid Unit

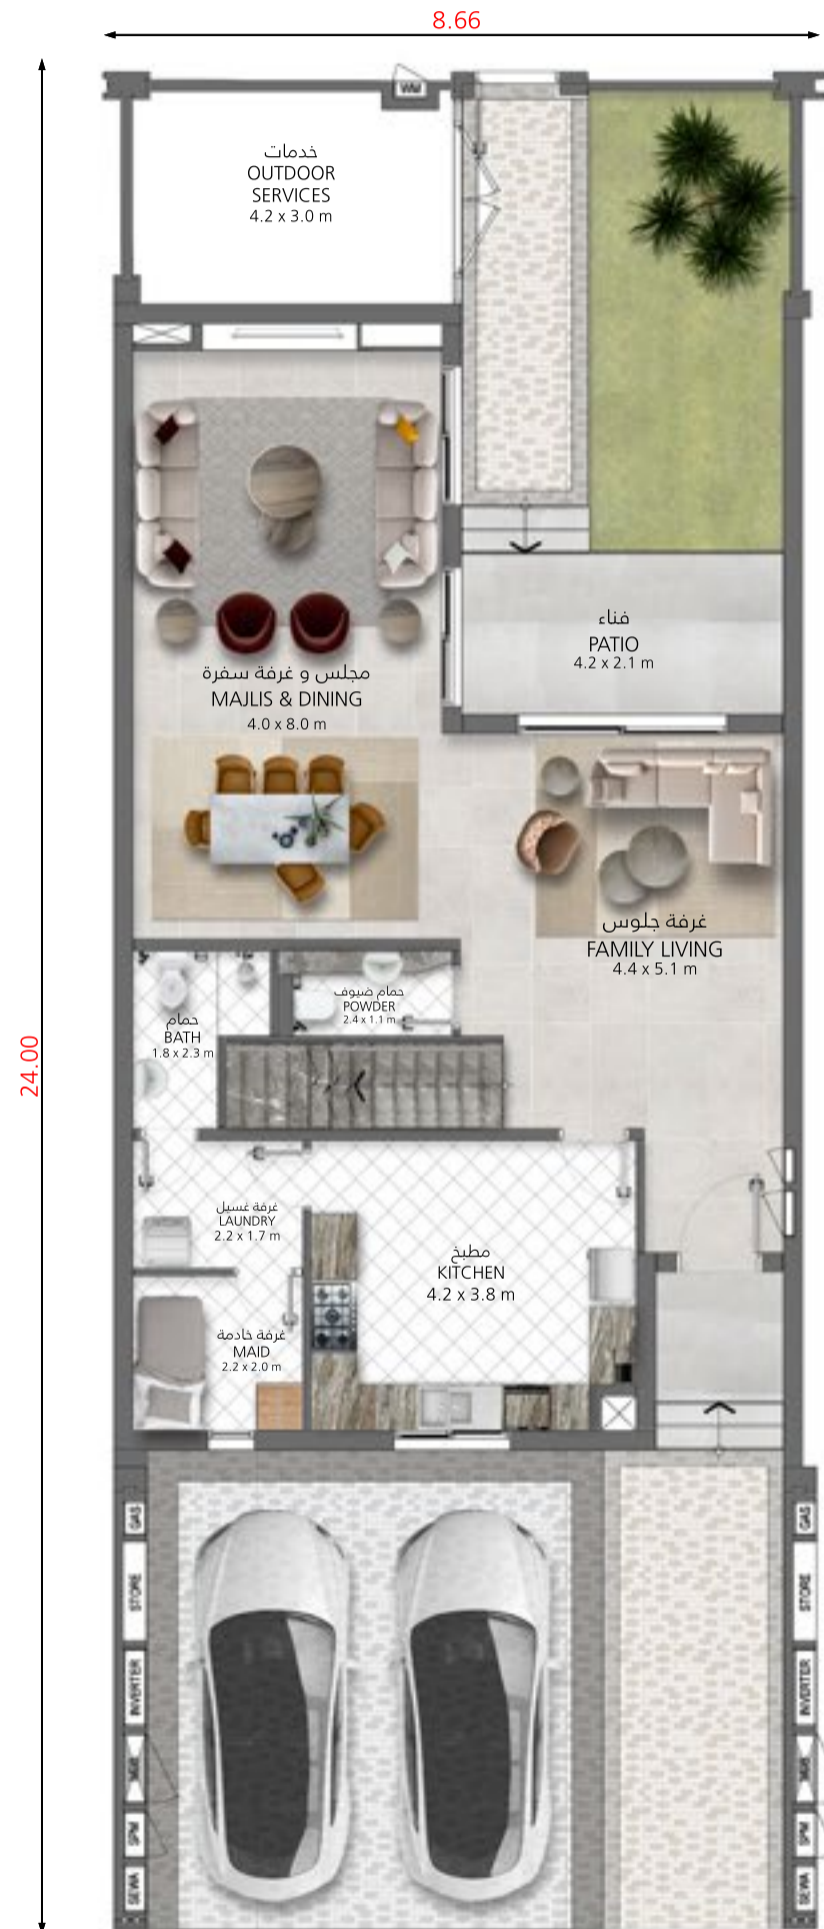

الطابق الأرضي
Ground Floor



الطابق الأول
First Floor



F & H
الطراز
Cluster



3 - 4
مجمع
Block



2,300
مساحة البناء ق.م.
Villa Area sq.ft



2,237
مساحة الأرض ق.م.
Plot Area sq.ft



16,198
الأقساط البنكية
Est. Mortgage
Payment



5,538
التوفير السنوي
Sustainability
Savings

AED 1,570,000
السعر الإجمالي
Total Price