


فيلا 3 غرف نوم الطراز C وحدة جانبية

3 Bedroom Villa Type C End Unit

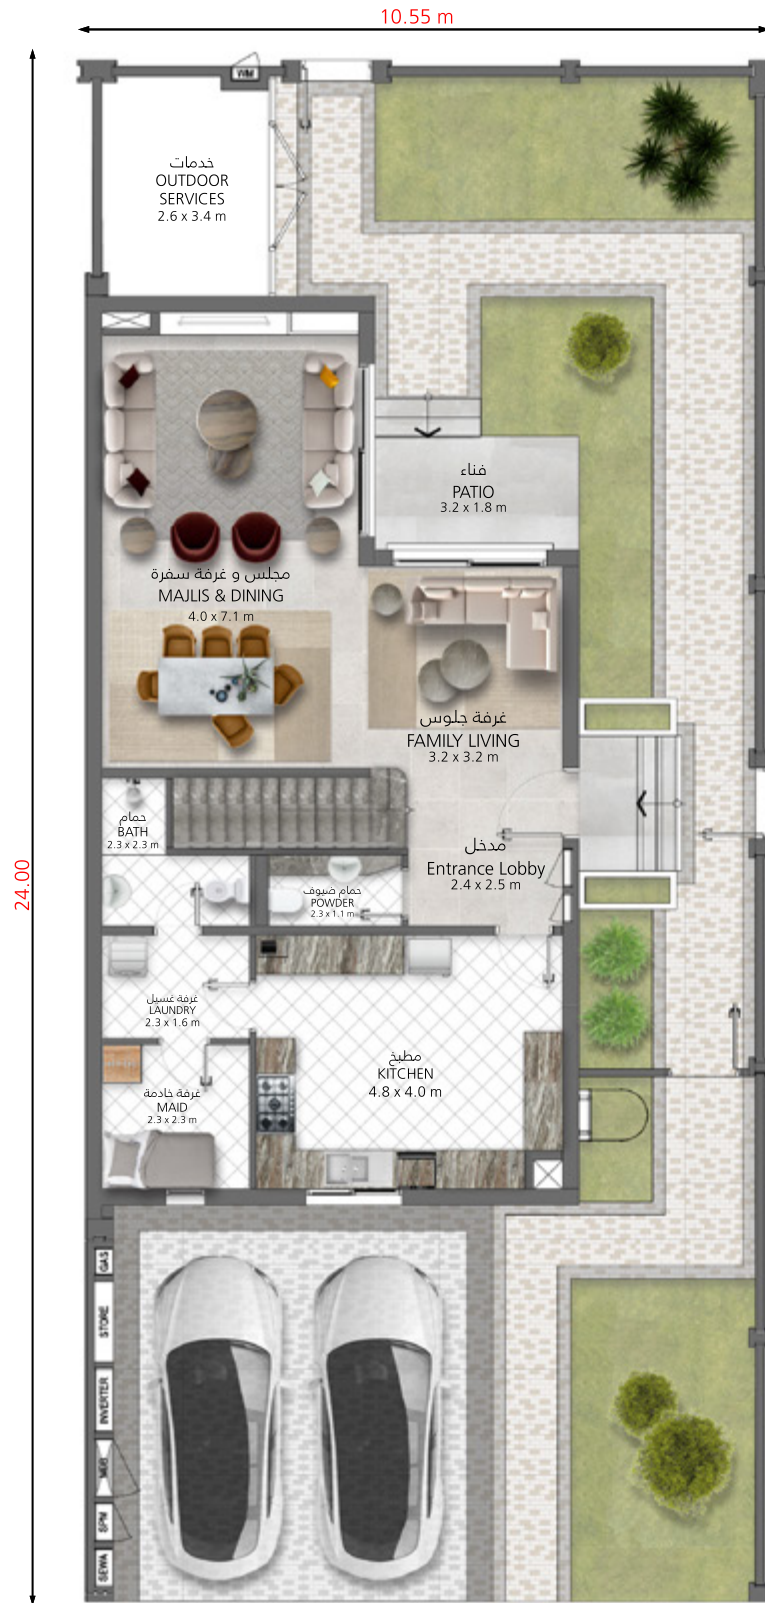

الطابق الأرضي
Ground Floor



الطابق الأول
First Floor



3
المرحلة
Phase



K-M-O
الطراز
Cluster



2,030
مساحة البناء ق.م
Villa Area sq.ft



2,725
مساحة الأرض ق.م
Plot Area sq.ft



5,994
الاقساط البنكية
Est. Mortgage
Payment



14,224
التوفير السنوي
Sustainability
Savings

ST
AED 1,700,000
السعر الإجمالي
Total Price

SR
AED 1,800,000
السعر الإجمالي
Total Price