



فيلا 4 غرف نوم الطراز CP وحدة وسطية 4 Bedroom Villa Type CP Mid Unit

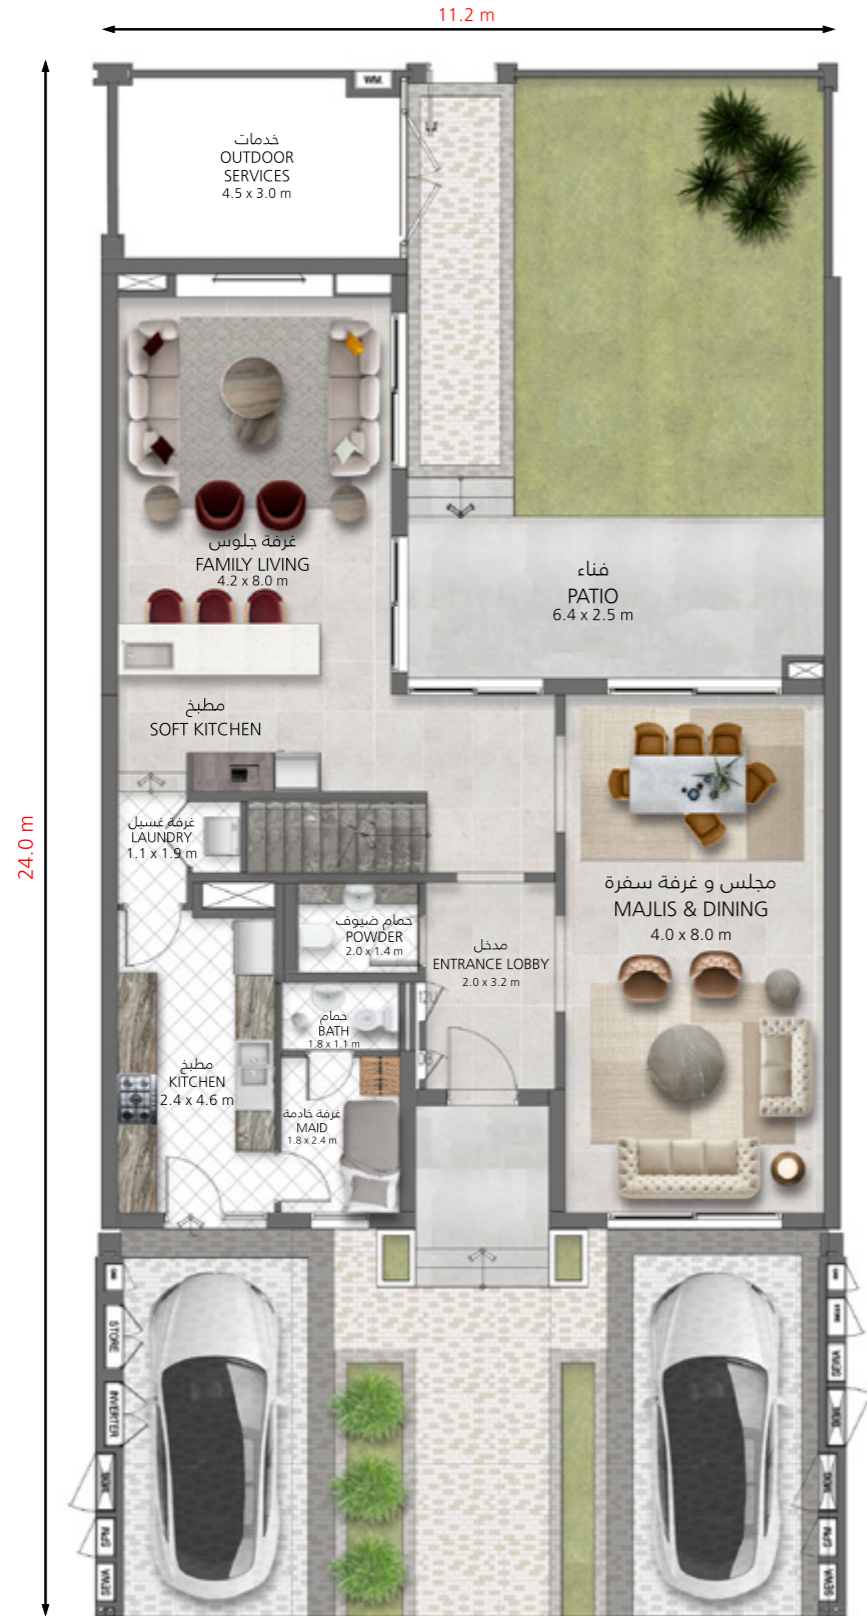

الطابق الأرضي
Ground Floor

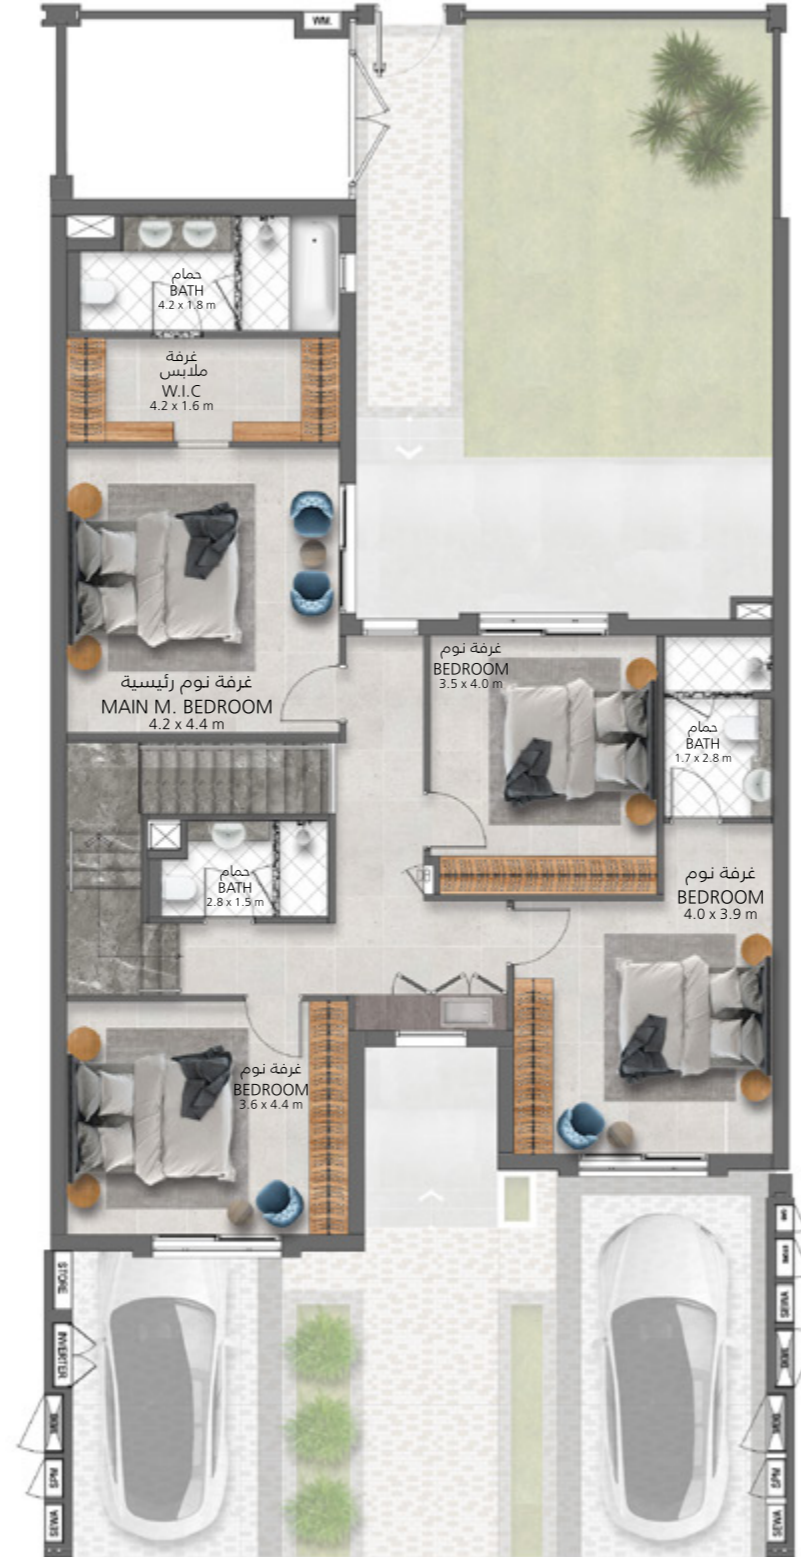

الطابق الأول
First Floor



3

المرحلة
Phase



L-N

الطراز
Cluster



2,750

مساحة البناء ق.م.
Villa Area sq.ft



2,882

مساحة الأرض ق.م.
Plot Area sq.ft



6,801

الأقساط البنكية
Est. Mortgage
Payment



19,371

التوفير السنوي
Sustainability
Savings

AED 1,990,000

السعر الإجمالي
Total Price