


# فيلا 5 غرف نوم الطراز D وحدة جانبية

## 5 Bedroom Villa Type D End Unit



الطابق الأرضي  
Ground Floor

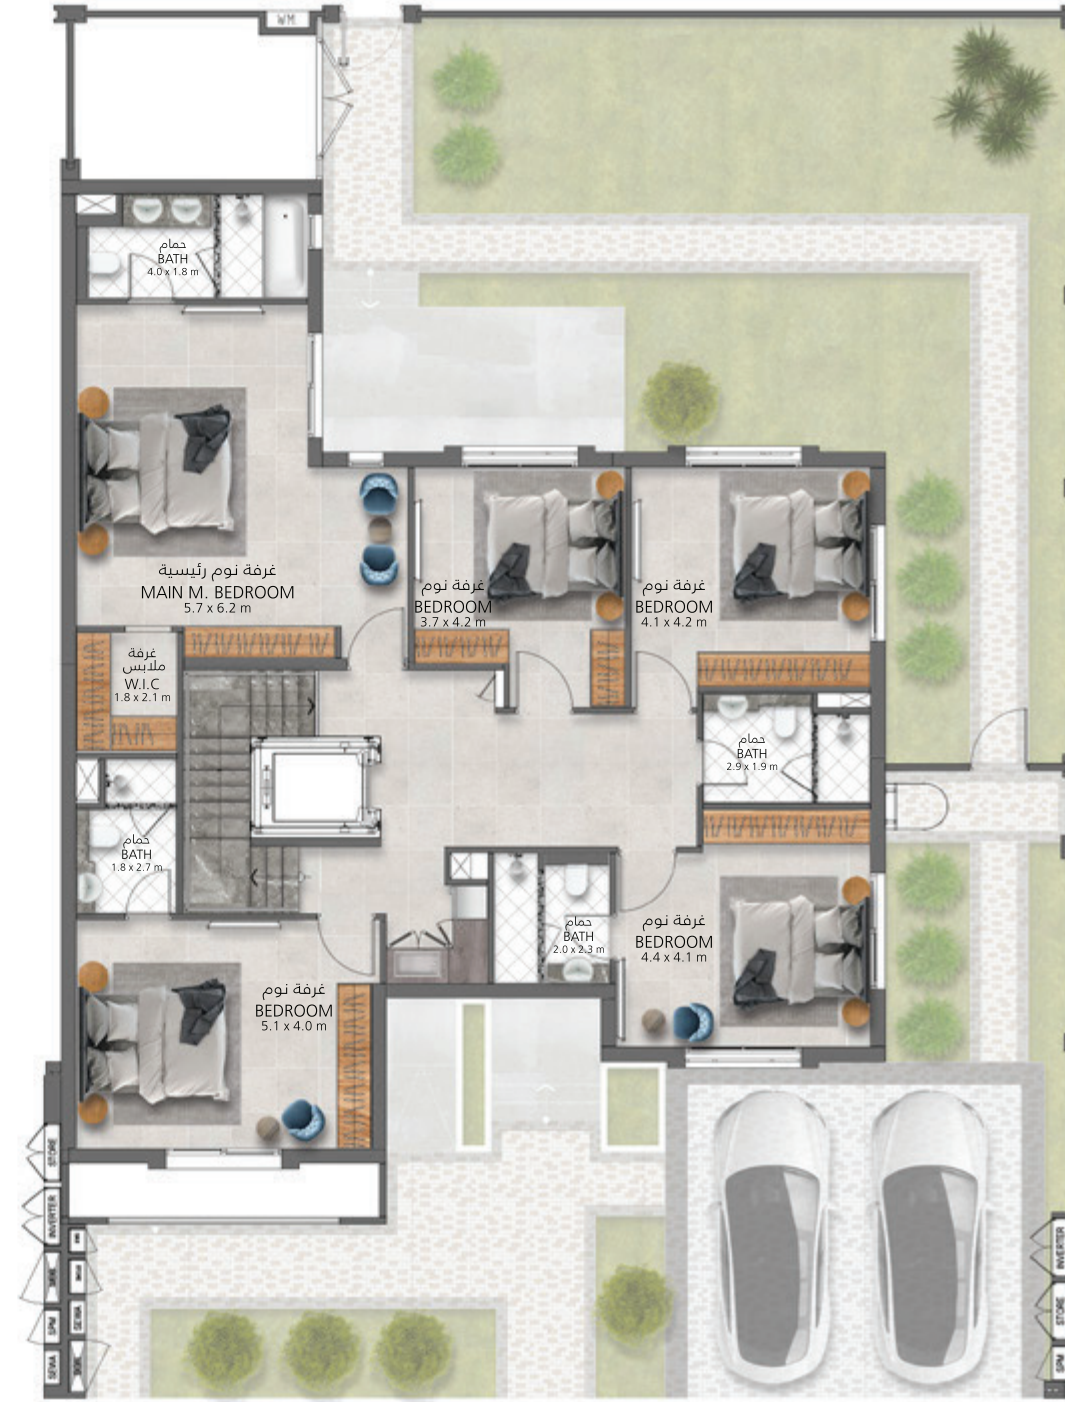

الطابق الأول  
First Floor



**2**  
المرحلة  
Phase



**G-I**  
الطراز  
Cluster



**3,838**  
مساحة البناء ق.م.  
Villa Area sq.ft



**4,508**  
مساحة الأرض ق.م.  
Plot Area sq.ft



**9,779**  
الاقساط البنكية  
Est. Mortgage  
Payment



**26,770**  
التوفير السنوي  
Sustainability  
Savings

**AED 3,100,000**  
السعر الإجمالي  
Total Price