


فيلا 4 غرف نوم الطراز CP وحدة وسطية 4 Bedroom Villa Type CP Mid Unit



الطابق الأرضي
Ground Floor

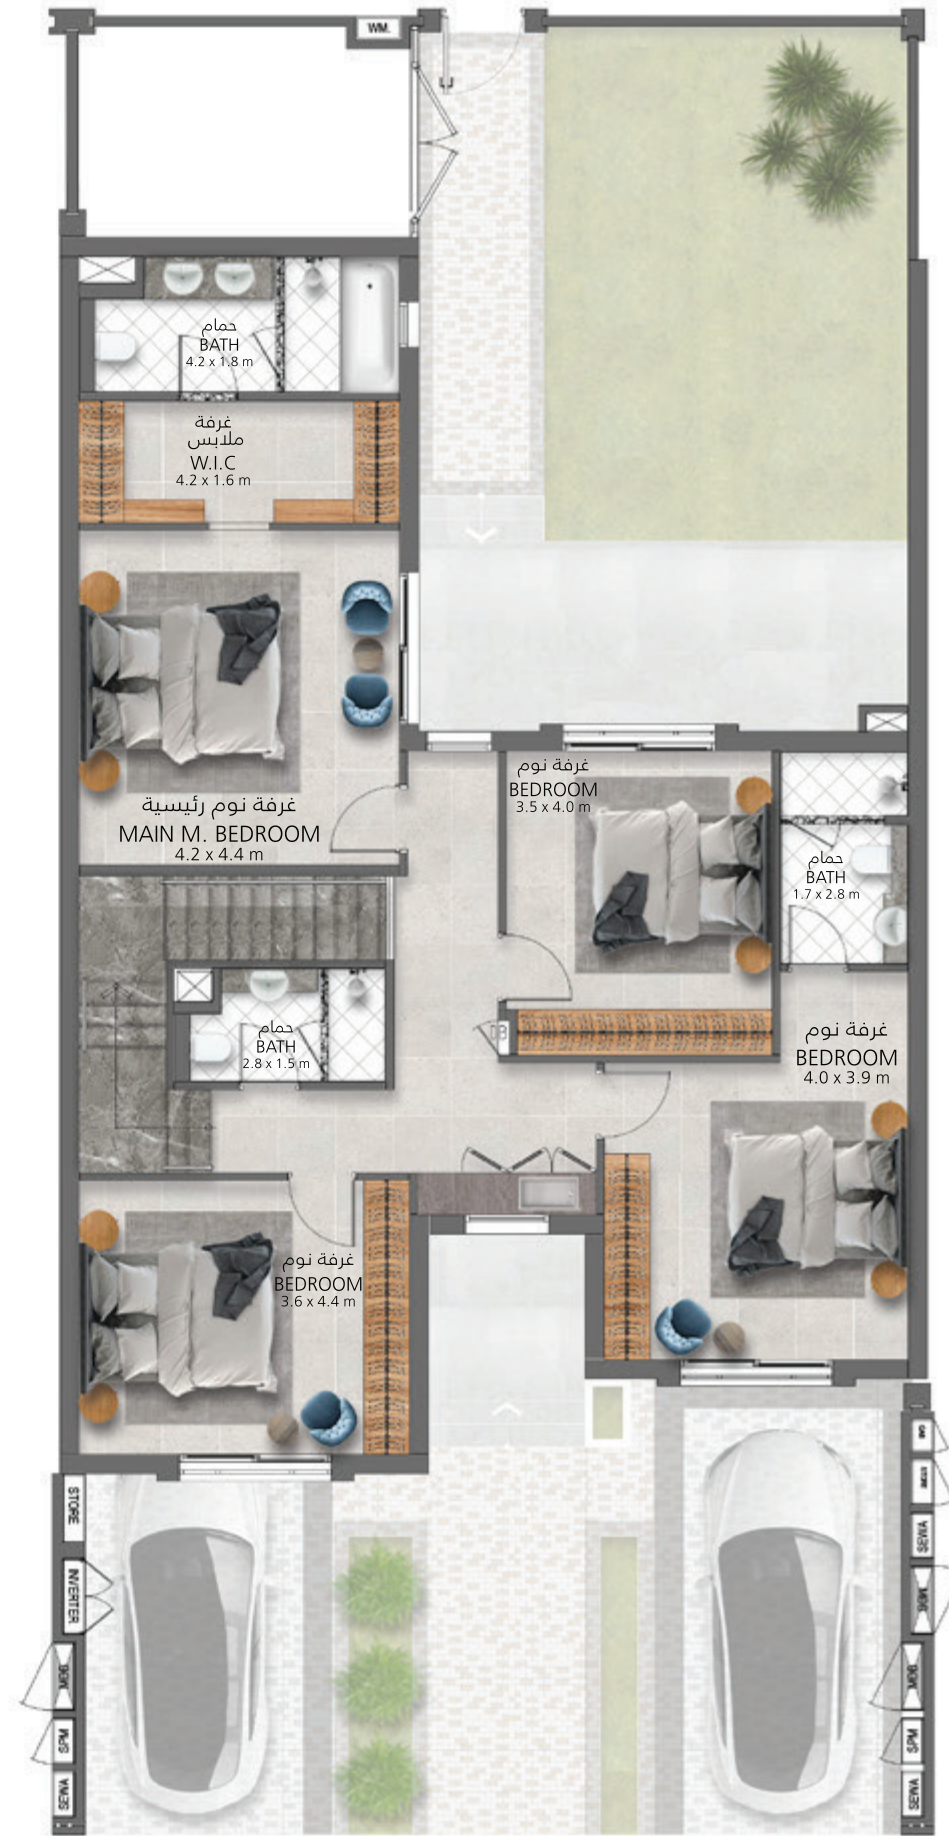

الطابق الأول
First Floor



G & I
الطرز
Cluster



1 - 2 - 3
مجمع
Block



2,750
مساحة البناء ق.م.
Villa Area sq.ft



2,882
مساحة الأرض ق.م.
Plot Area sq.ft



6,801
الاقساط البنكية
Est. Mortgage
Payment



19,371
التوفير السنوي
Sustainability
Savings

AED 2,050,000
السعر الإجمالي
Total Price