


فيلا 3 غرف نوم الطراز C وحدة وسطية

3 Bedroom Villa Type C Mid Unit

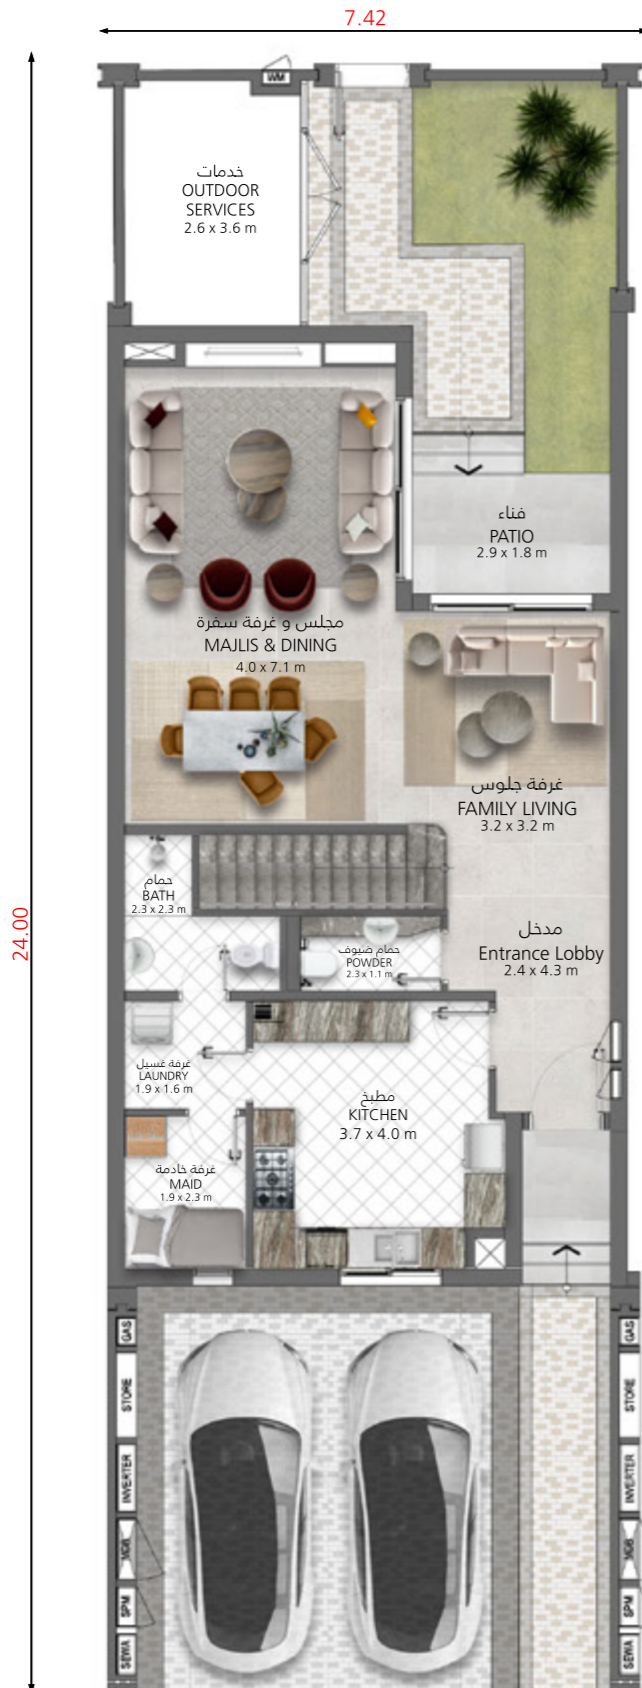

الطابق الأرضي
Ground Floor



الطابق الأول
First Floor



3
المرحلة
Phase



K-M-O
الطراز
Cluster



2,013
مساحة البناء ق.م
Villa Area sq.ft



1,917
مساحة الأرض ق.م
Plot Area sq.ft



4,903
الأقساط البنكية
Est. Mortgage
Payment



14,224
التوفير السنوي
Sustainability
Savings

ST
AED 1,550,000

السعر الإجمالي
Total Price

SR
AED 1,600,000

السعر الإجمالي
Total Price