


فيلا 3 غرف نوم الطراز D وحدة وسطية

3 Bedroom Villa Type D Mid Unit

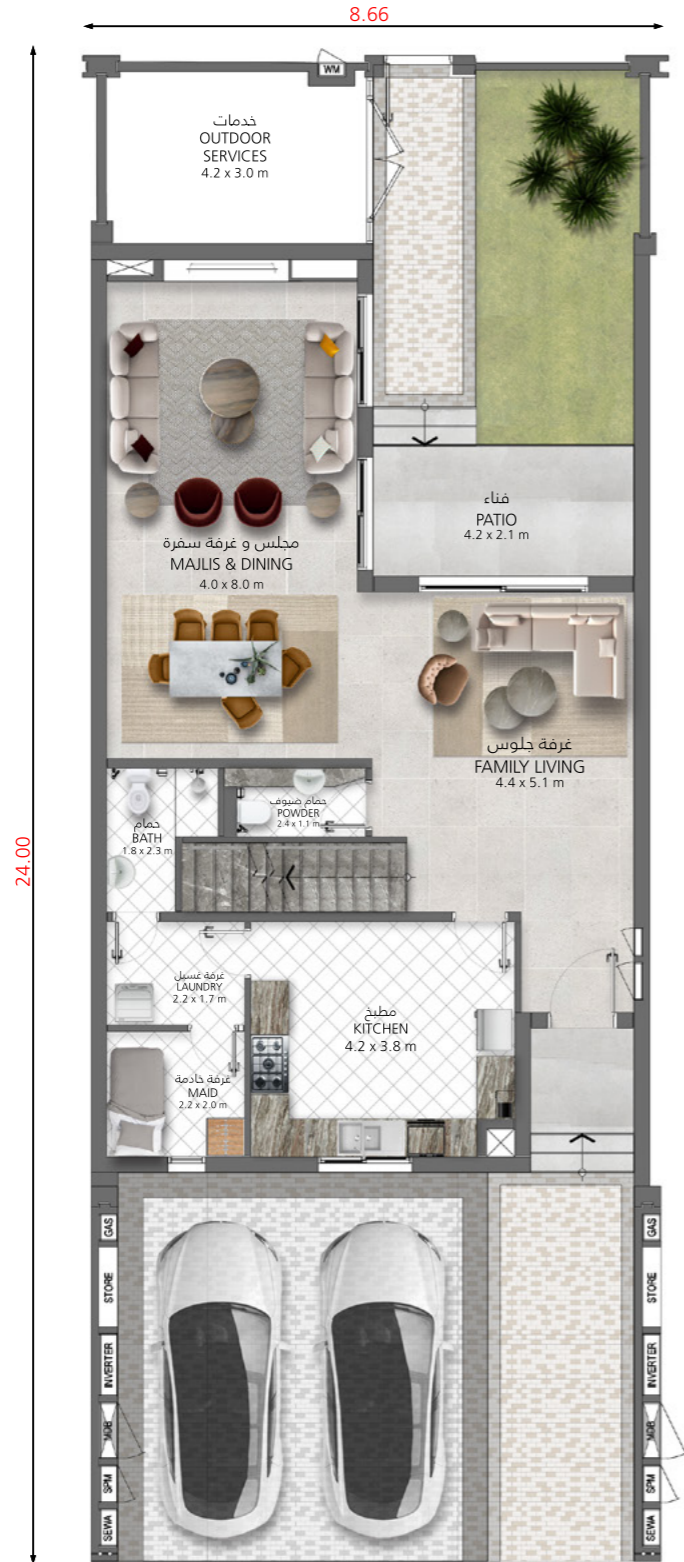

الطابق الأرضي
Ground Floor



الطابق الأول
First Floor



3
المرحلة
Phase



K-M-O
الطراز
Cluster



2,285
مساحة البناء ق.م
Villa Area sq.ft



2,237
مساحة الأرض ق.م
Plot Area sq.ft



16,198
التوفير السنوي
Sustainability
Savings

Standard
AED 1,850,000
السعر الإجمالي
Total Price

Single Row
AED 1,950,000
السعر الإجمالي
Total Price