



# فيلا 4 غرف نوم الطراز CP وحدة وسطية

## 4 Bedroom Villa Type CP Mid Unit

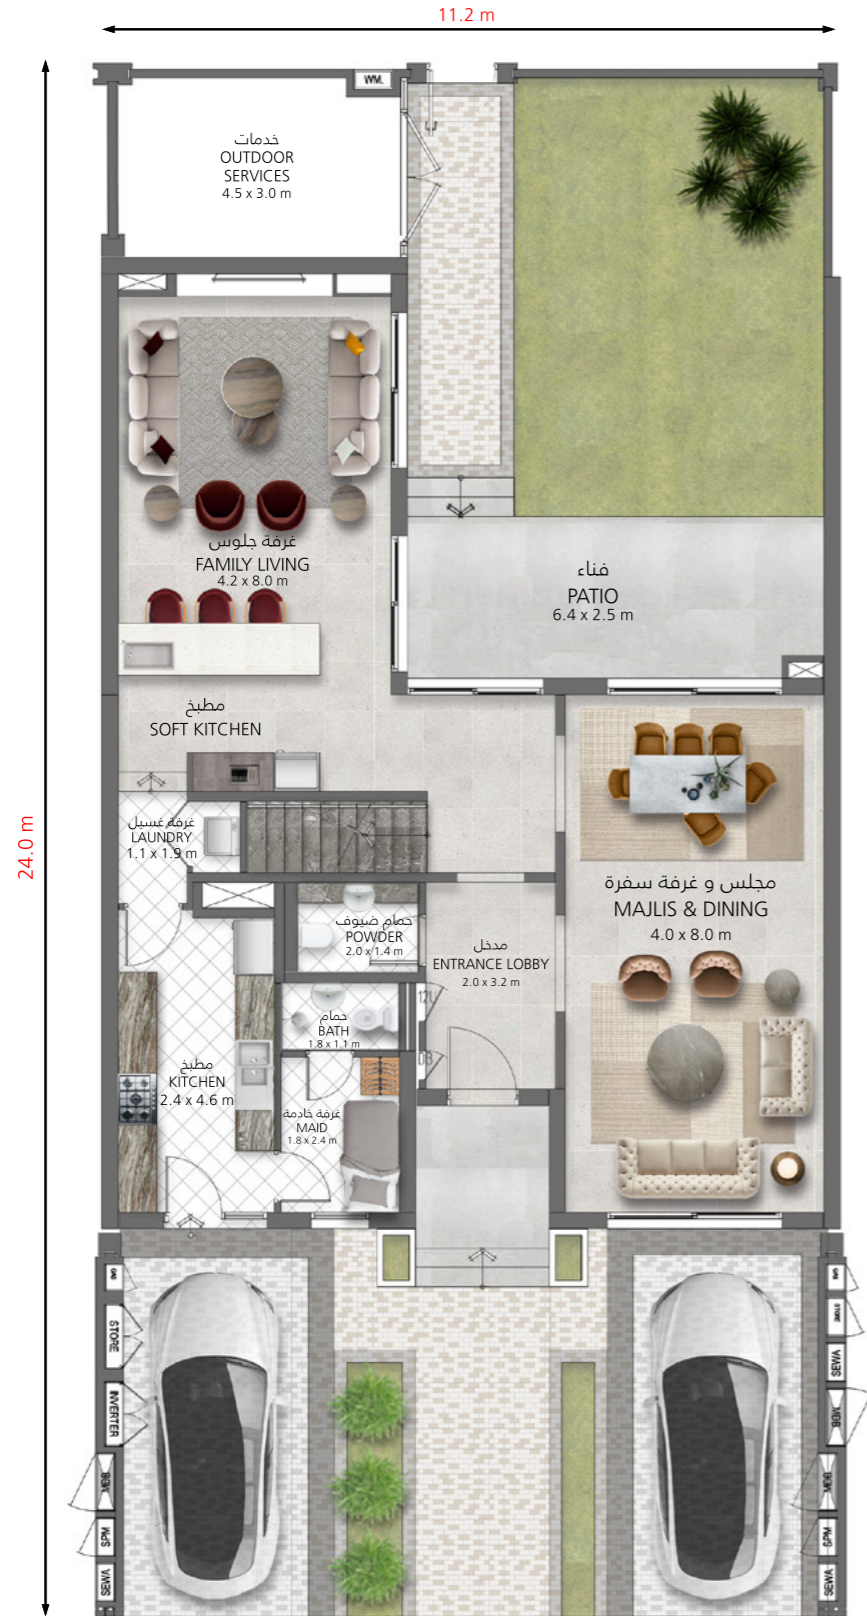

الطابق الأرضي  
Ground Floor

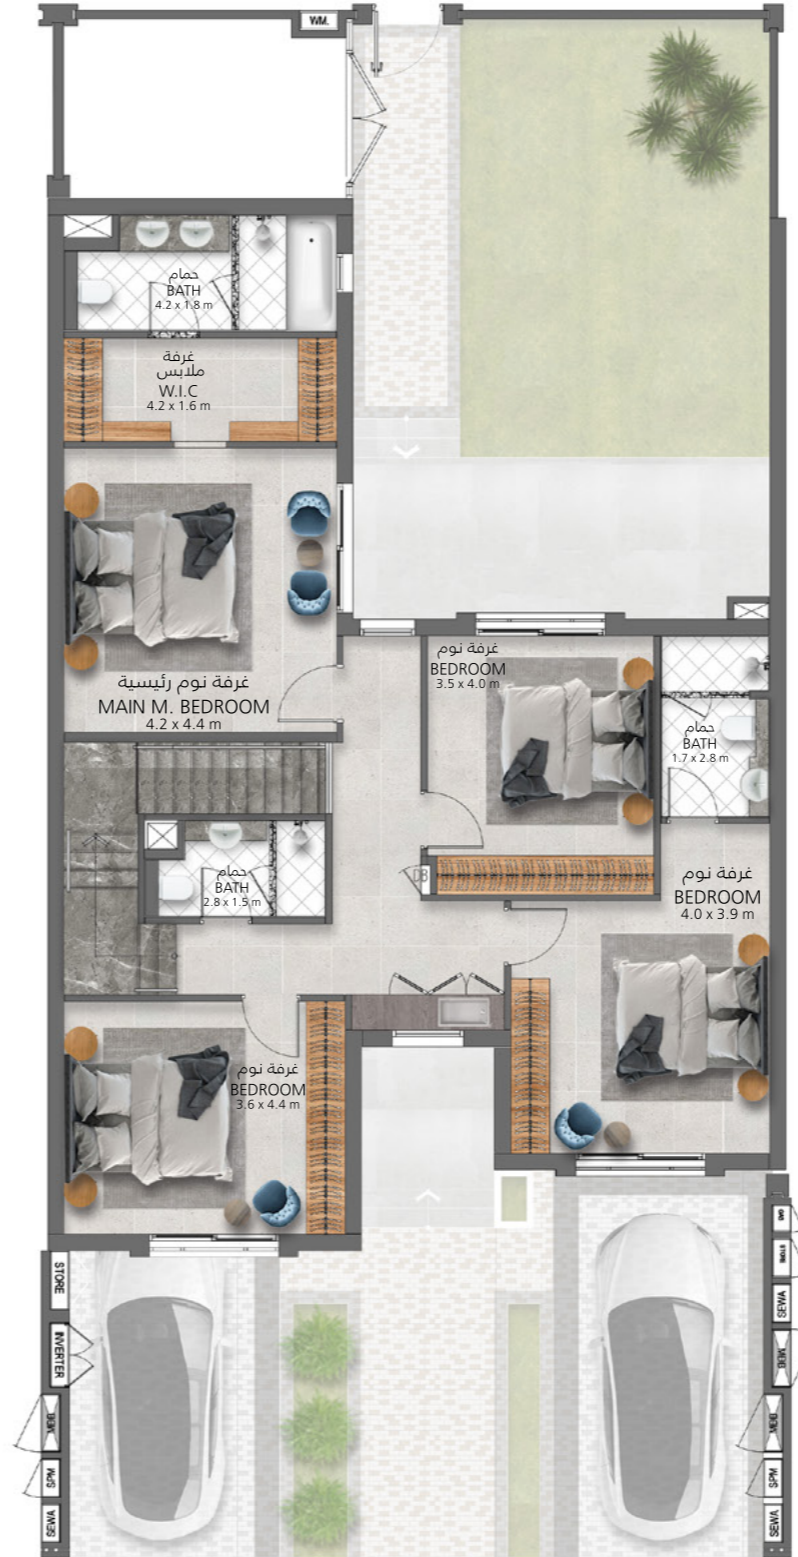

الطابق الأول  
First Floor



3

المرحلة  
Phase



L-N

الطراز  
Cluster



2,750

مساحة البناء ق.م.  
Villa Area sq.ft



2,882

مساحة الأرض ق.م.  
Plot Area sq.ft



19,371

التوفير السنوي  
Sustainability  
Savings

**AED 2,150,000**

السعر الإجمالي  
Total Price