


فيلا 4 غرف نوم الطراز D وحدة وسطية

4 Bedroom Villa Type D Mid Unit



الطابق الأرضي
Ground Floor

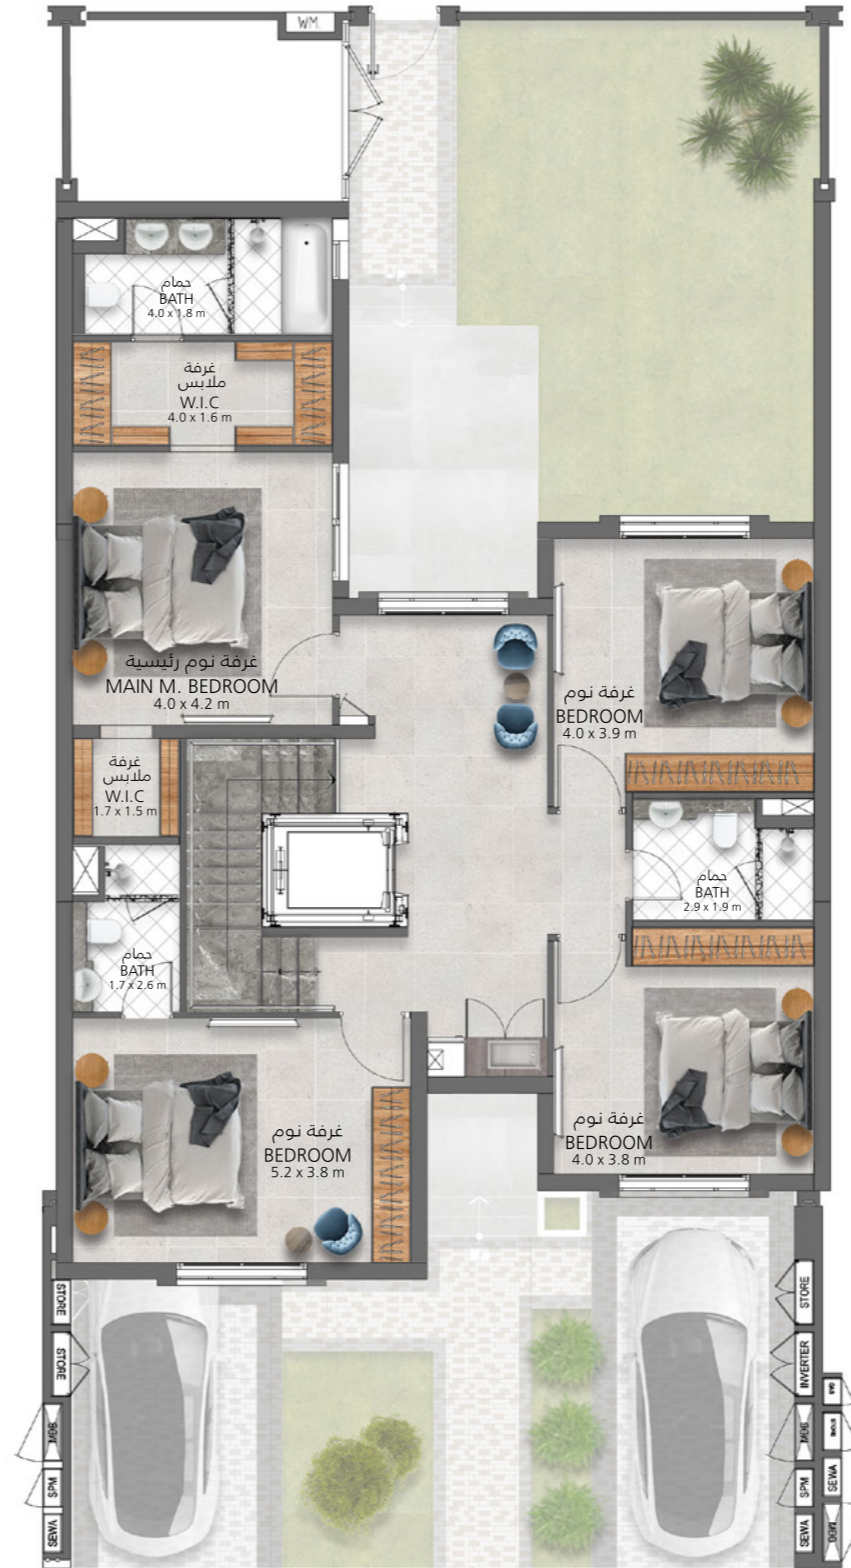

الطابق الأول
First Floor



3
المرحلة
Phase



L-N
الطراز
Cluster



3,103
مساحة البناء ق.م.
Villa Area sq.ft



3,008
مساحة الأرض ق.م.
Plot Area sq.ft



21,689
التوفير السنوي
Sustainability
Savings

AED 2,450,000
السعر الإجمالي
Total Price