

# فيلا 3 غرف نوم الطراز A وسطية

## 3 Bedroom Villa Type A Mid Unit



1

المرحلة  
Phase



A

الطراز  
Cluster



15,850

التوفير السنوي  
Sustainability Savings



2,100

مساحة الأرض ق.م  
Plot Area sq.ft





2,035

مساحة البناء ق.م  
Villa Area sq.ft

STANDARD

From  
AED 2,250,000

السعر الإجمالي  
Total Price

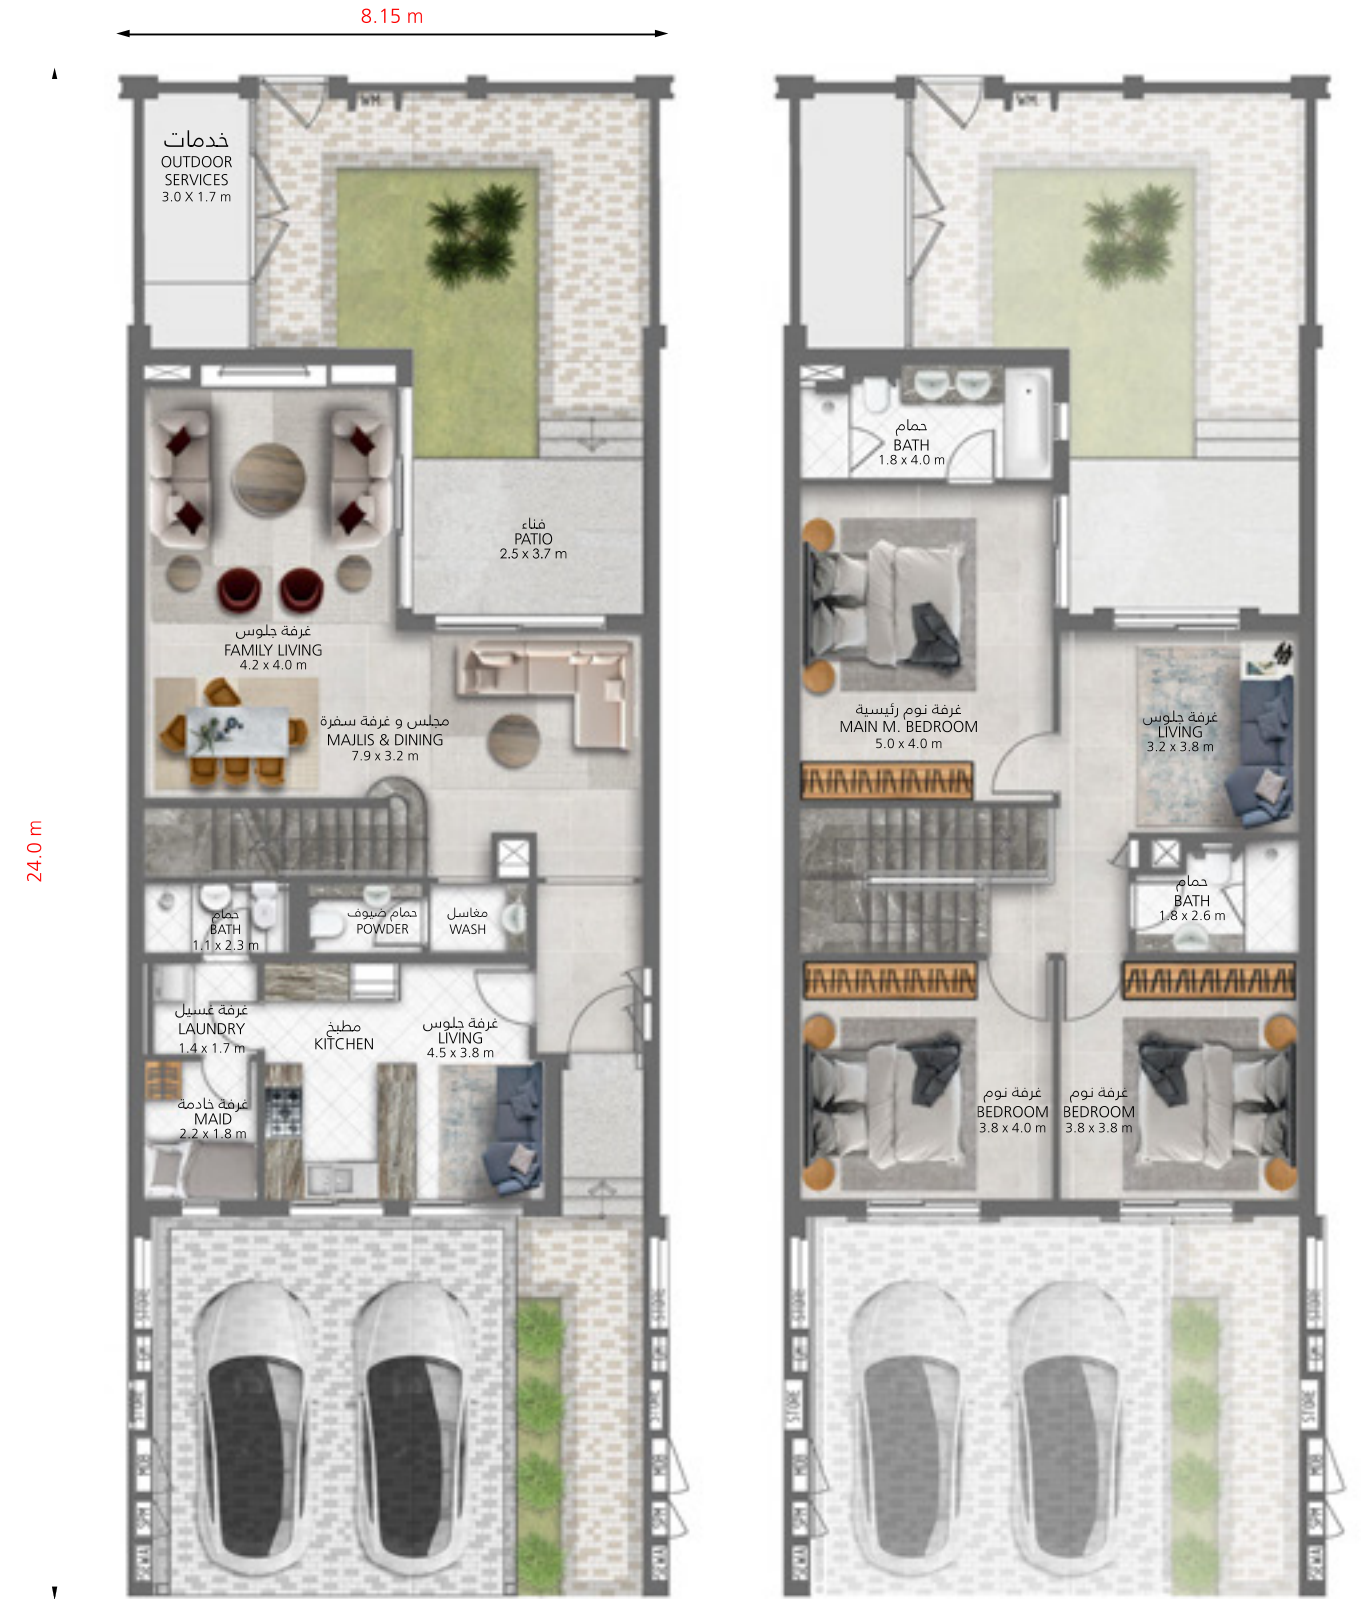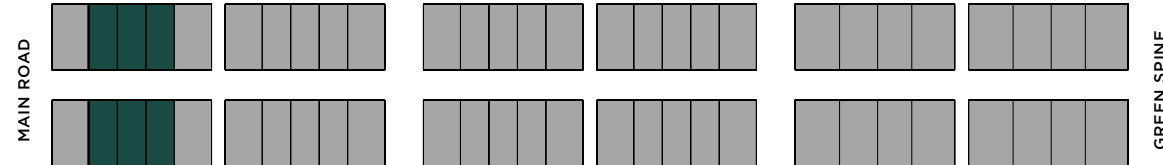

الطابق الأرضي  
Ground Floor

الطابق الأول  
First Floor